



ÀMBIT D'ACTUACIÓ



AJUNTAMENT DE
Sant Cugat

Participació Ciutadana i Acció als Barris
PROPOSTA

Projecte:
**PACIFICACIÓ DEL TRÀNSIT A L'AV.
DE CAN BELLET**

Emplaçament:
**VOLPALLERES
SANT CUGAT DEL VALLÈS**

Escala:
DIN A3- S/E




Data:

Títol de Plànol:
EMPLAÇAMENT I SITUACIÓ


Nº Plànol:
01

Modificat:
00


ÀMBIT 1 - PAS DE VIANANTS ELEVAT

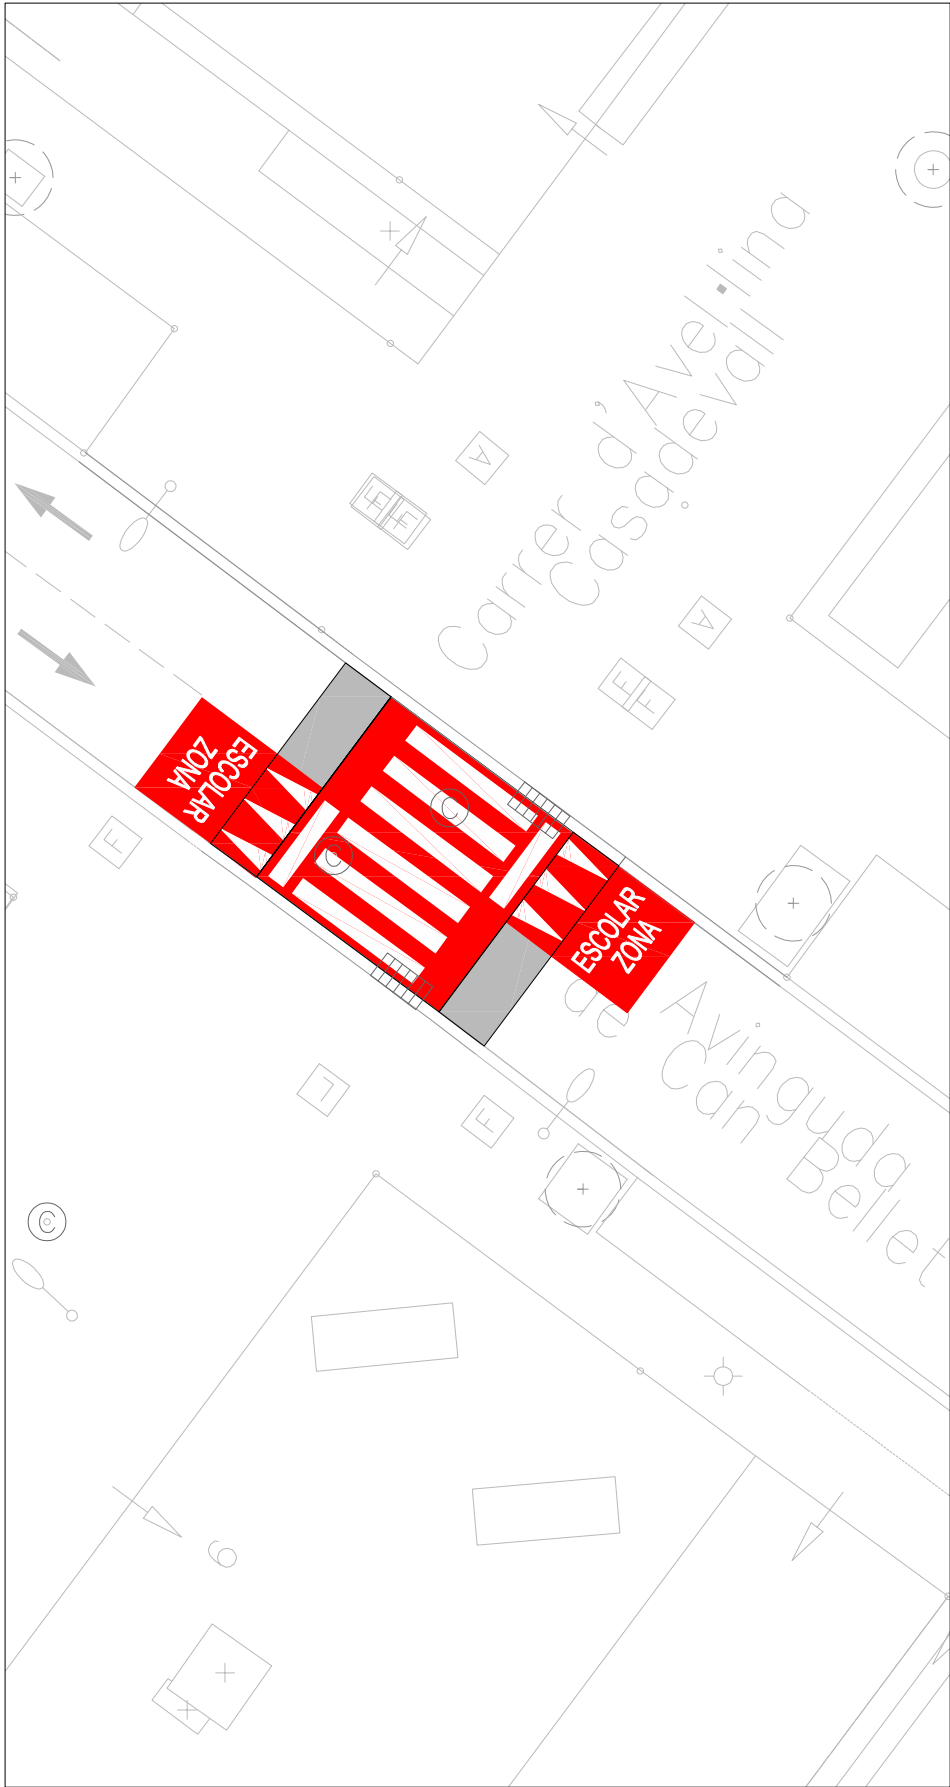


ÀMBIT 2 - PAS DE VIANANTS ELEVAT

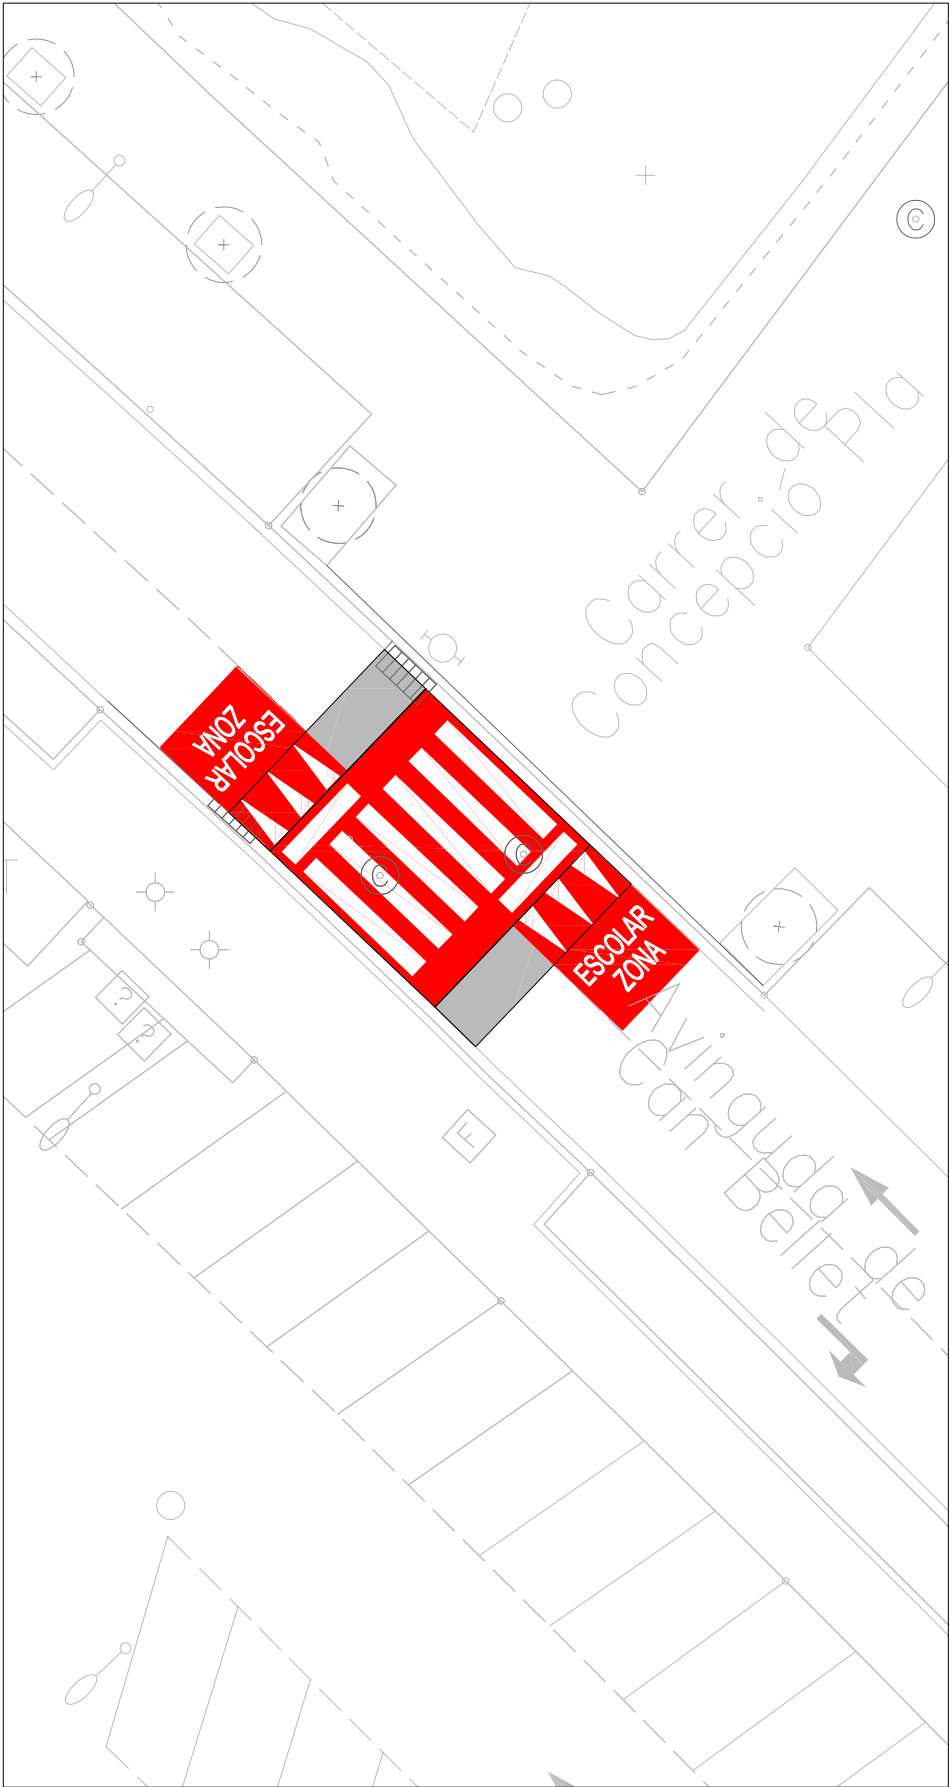


ÀMBIT 3 - RADAR PEDAGÒGIC I COIXINS BERLINESOS

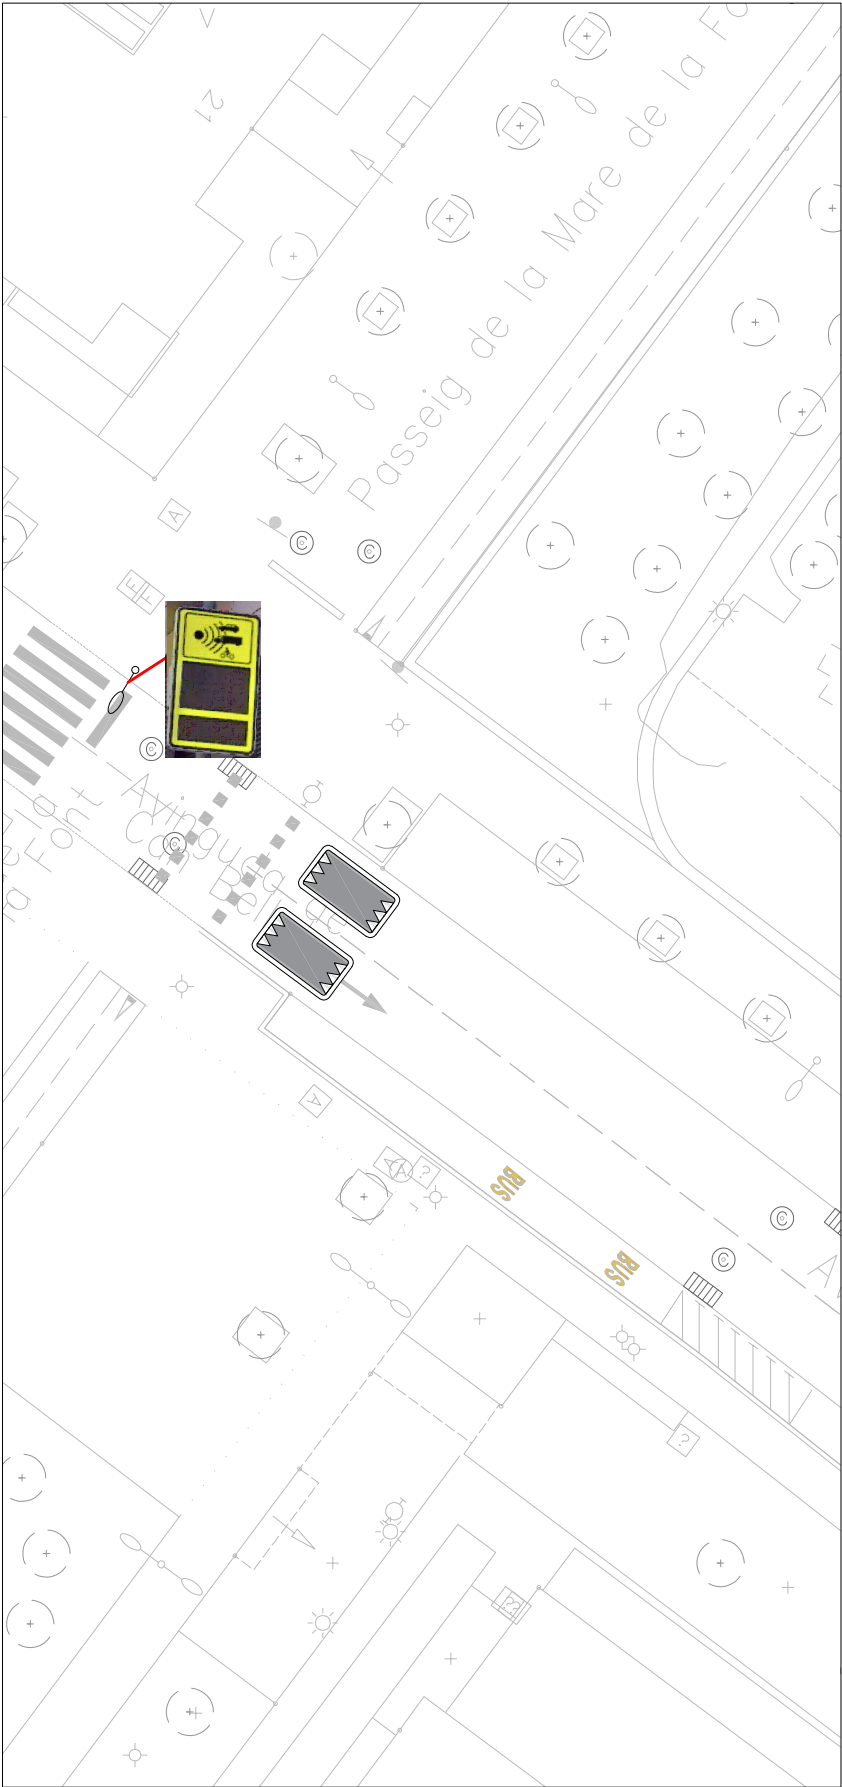


ÀMBIT 1 - PAS DE VIANANTS ELEVAT

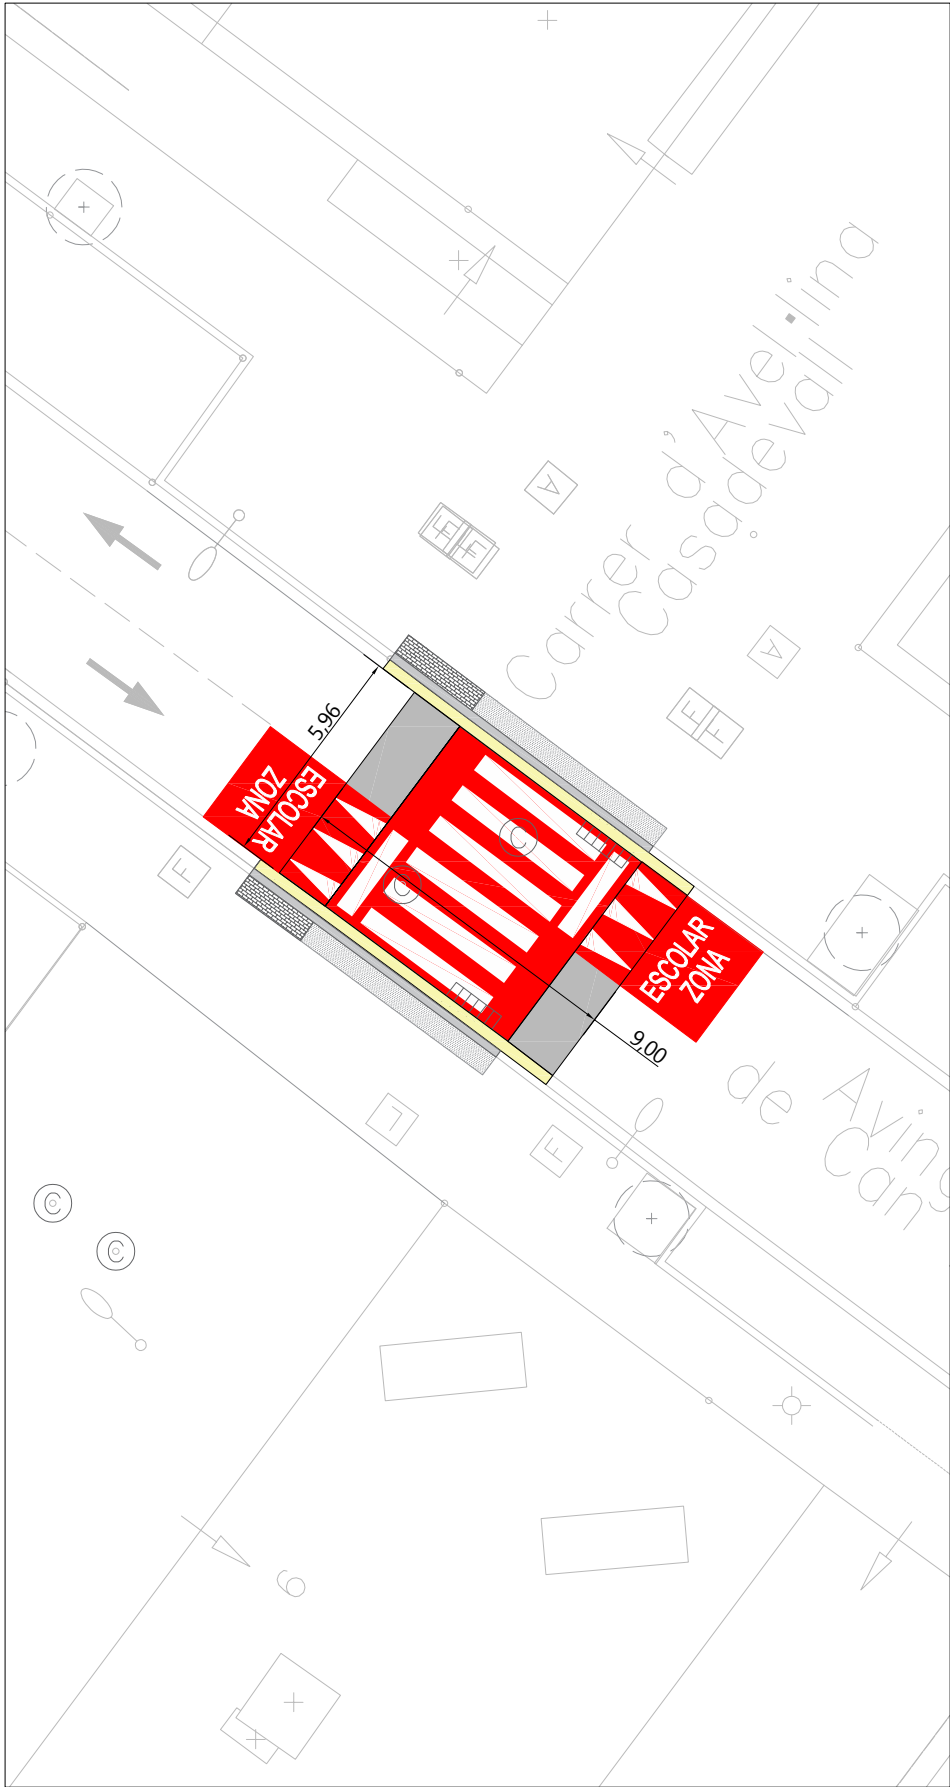

ÀMBIT 2 - PAS DE VIANANTS ELEVAT

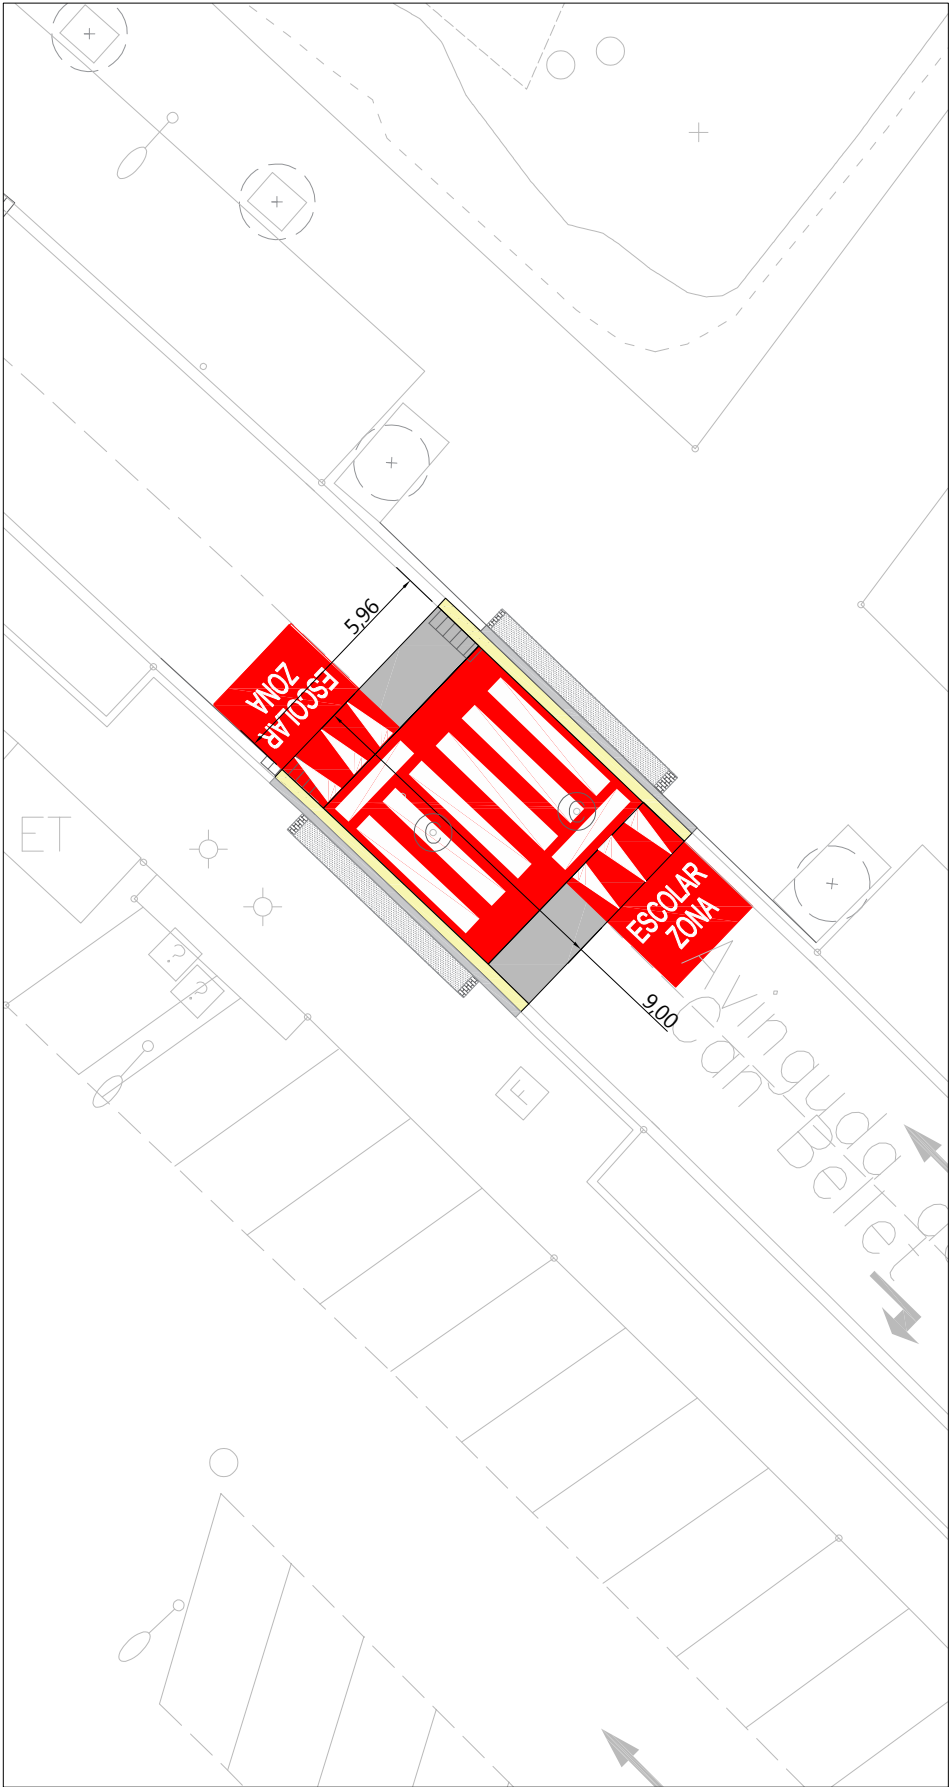


ÀMBIT 3 - RADAR PEDAGÒGIC I COIXINS BERLINESOS

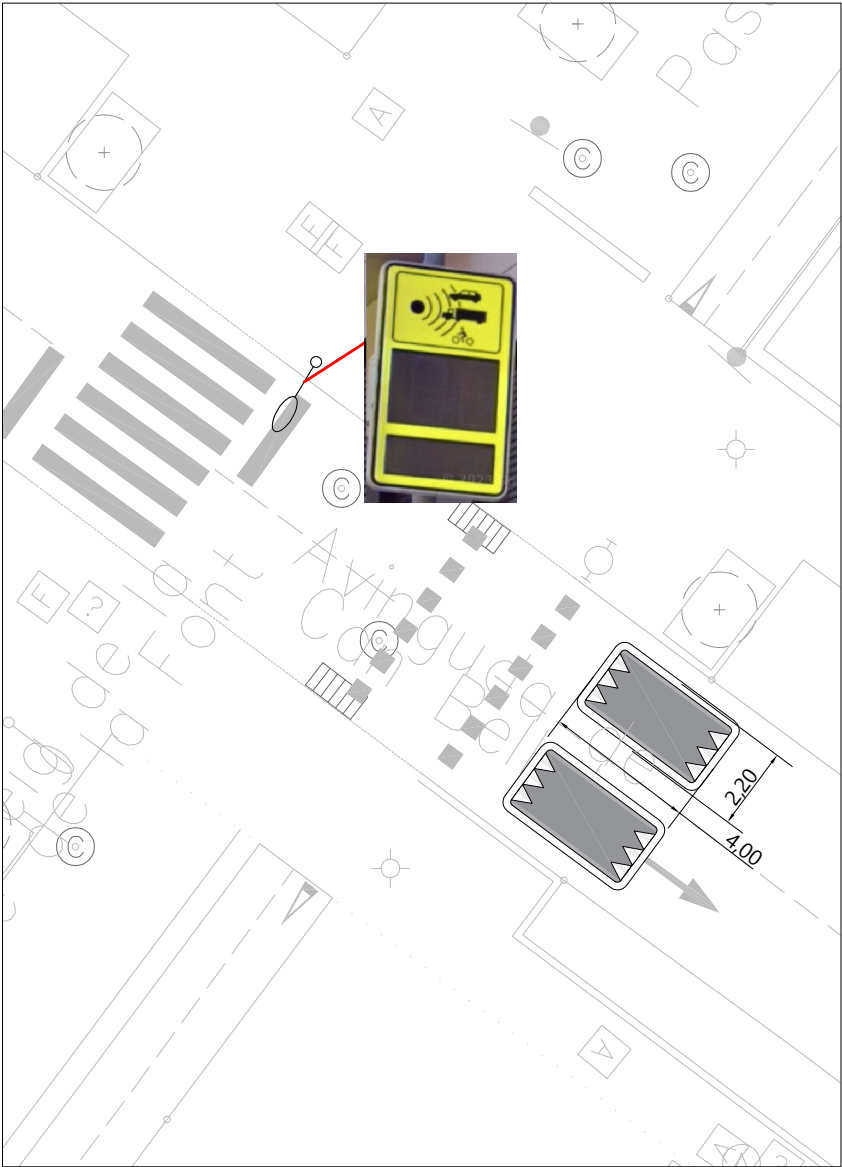


LLEGENDA	
	PAVIMENT LLAMBORDES FORMIGÓ, 10x20x10
	PAVIMENT LLAMBORDES FORMIGÓ, 10x20x10, PODOTÀCTIL (tacs)
	RIGOLA DE 30cm, PEÇA BLANCA FORMIGÓ
	VORADA GRANÍTICA RECTA, 20x30 cm
	NOU ASFALTAT - PAS ELEVAT / COIXÍ BERLINÉS




ÀMBIT 1

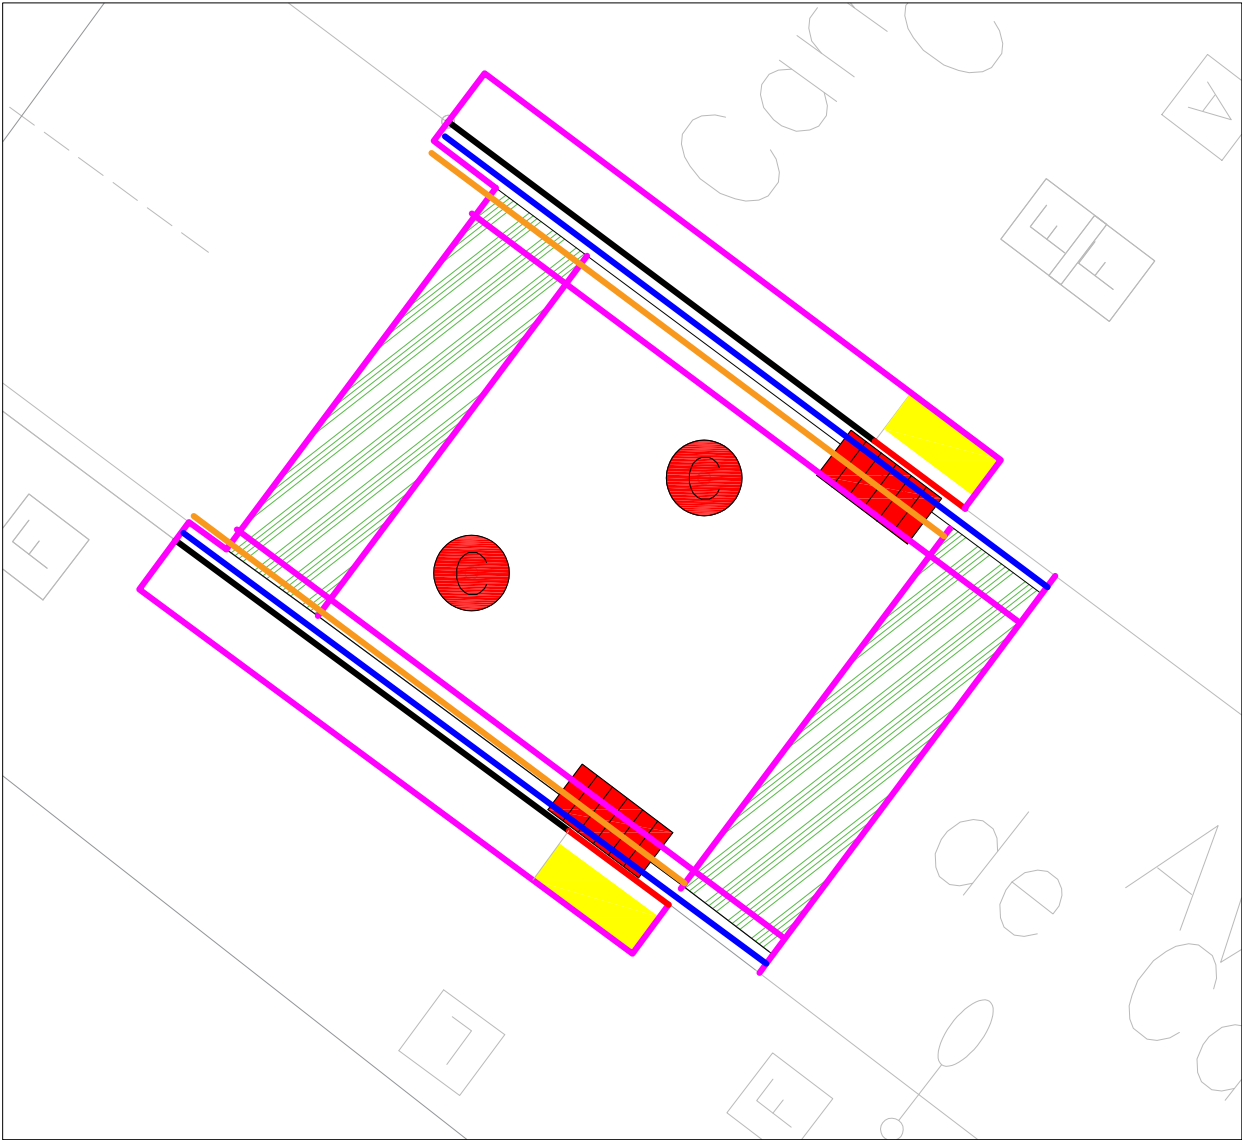

ÀMBIT 2

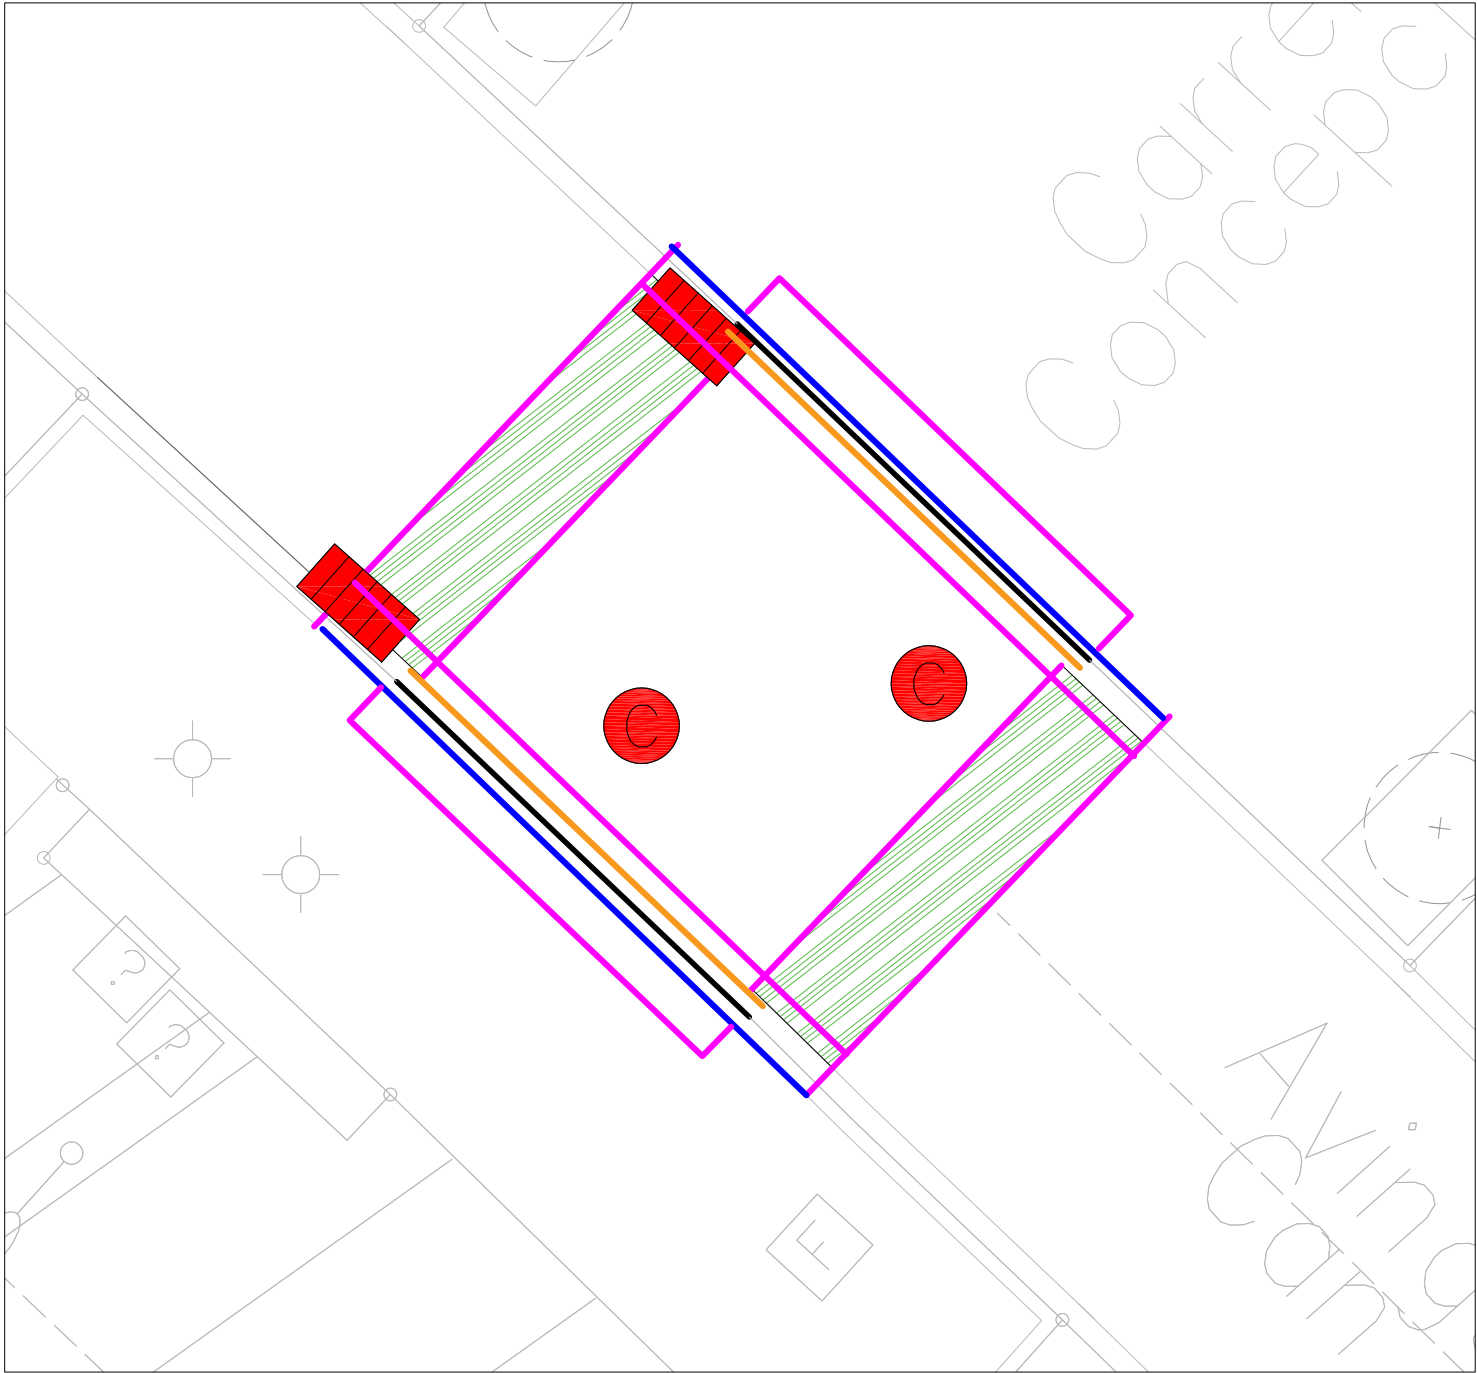

ÀMBIT 3

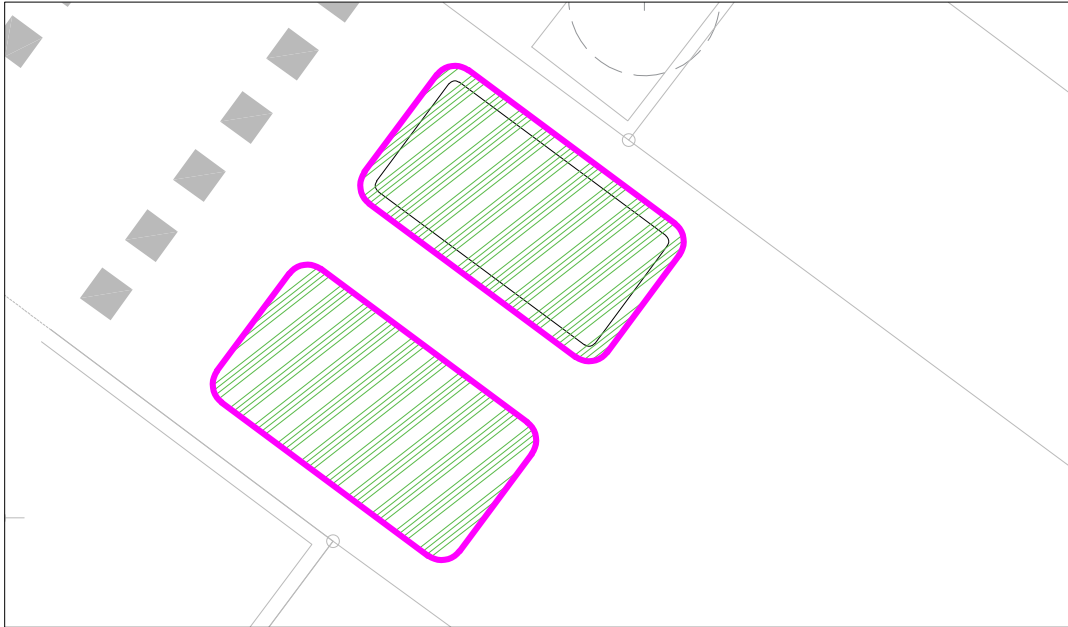

LLEENDA

- | | | | |
|---|---------------------------|---|--|
|  | DEMOLICIÓ VORERA |  | FRESAT ASFALTAT |
|  | DEMOLICIÓ VORADA |  | RECRESUT PERICONS EXISTENTS / COL·LOCACIÓ TAPA |
|  | DEMOLICIÓ RIGOLA | | |
|  | DEMOLICIÓ GUAL | | |
|  | DEMOLICIÓ CALÇADA (20 cm) | | |
|  | TALL AMB SERRA DE DISC | | |



AJUNTAMENT DE
Sant Cugat

Participació Ciutadana i Acció als Barris
PROPOSTA

Projecte:
**PACIFICACIÓ DEL TRÀNSIT A L'AV.
DE CAN BELLET**

Emplaçament:
**VOLPALLERES
SANT CUGAT DEL VALLÈS**


Escala:
DIN A3- 1:100


Data:

Títol de Plànol:
DEMOLICIONS

Nº Plànol:
05
Modificat:
00


ÀMBIT 1 - PLANTA

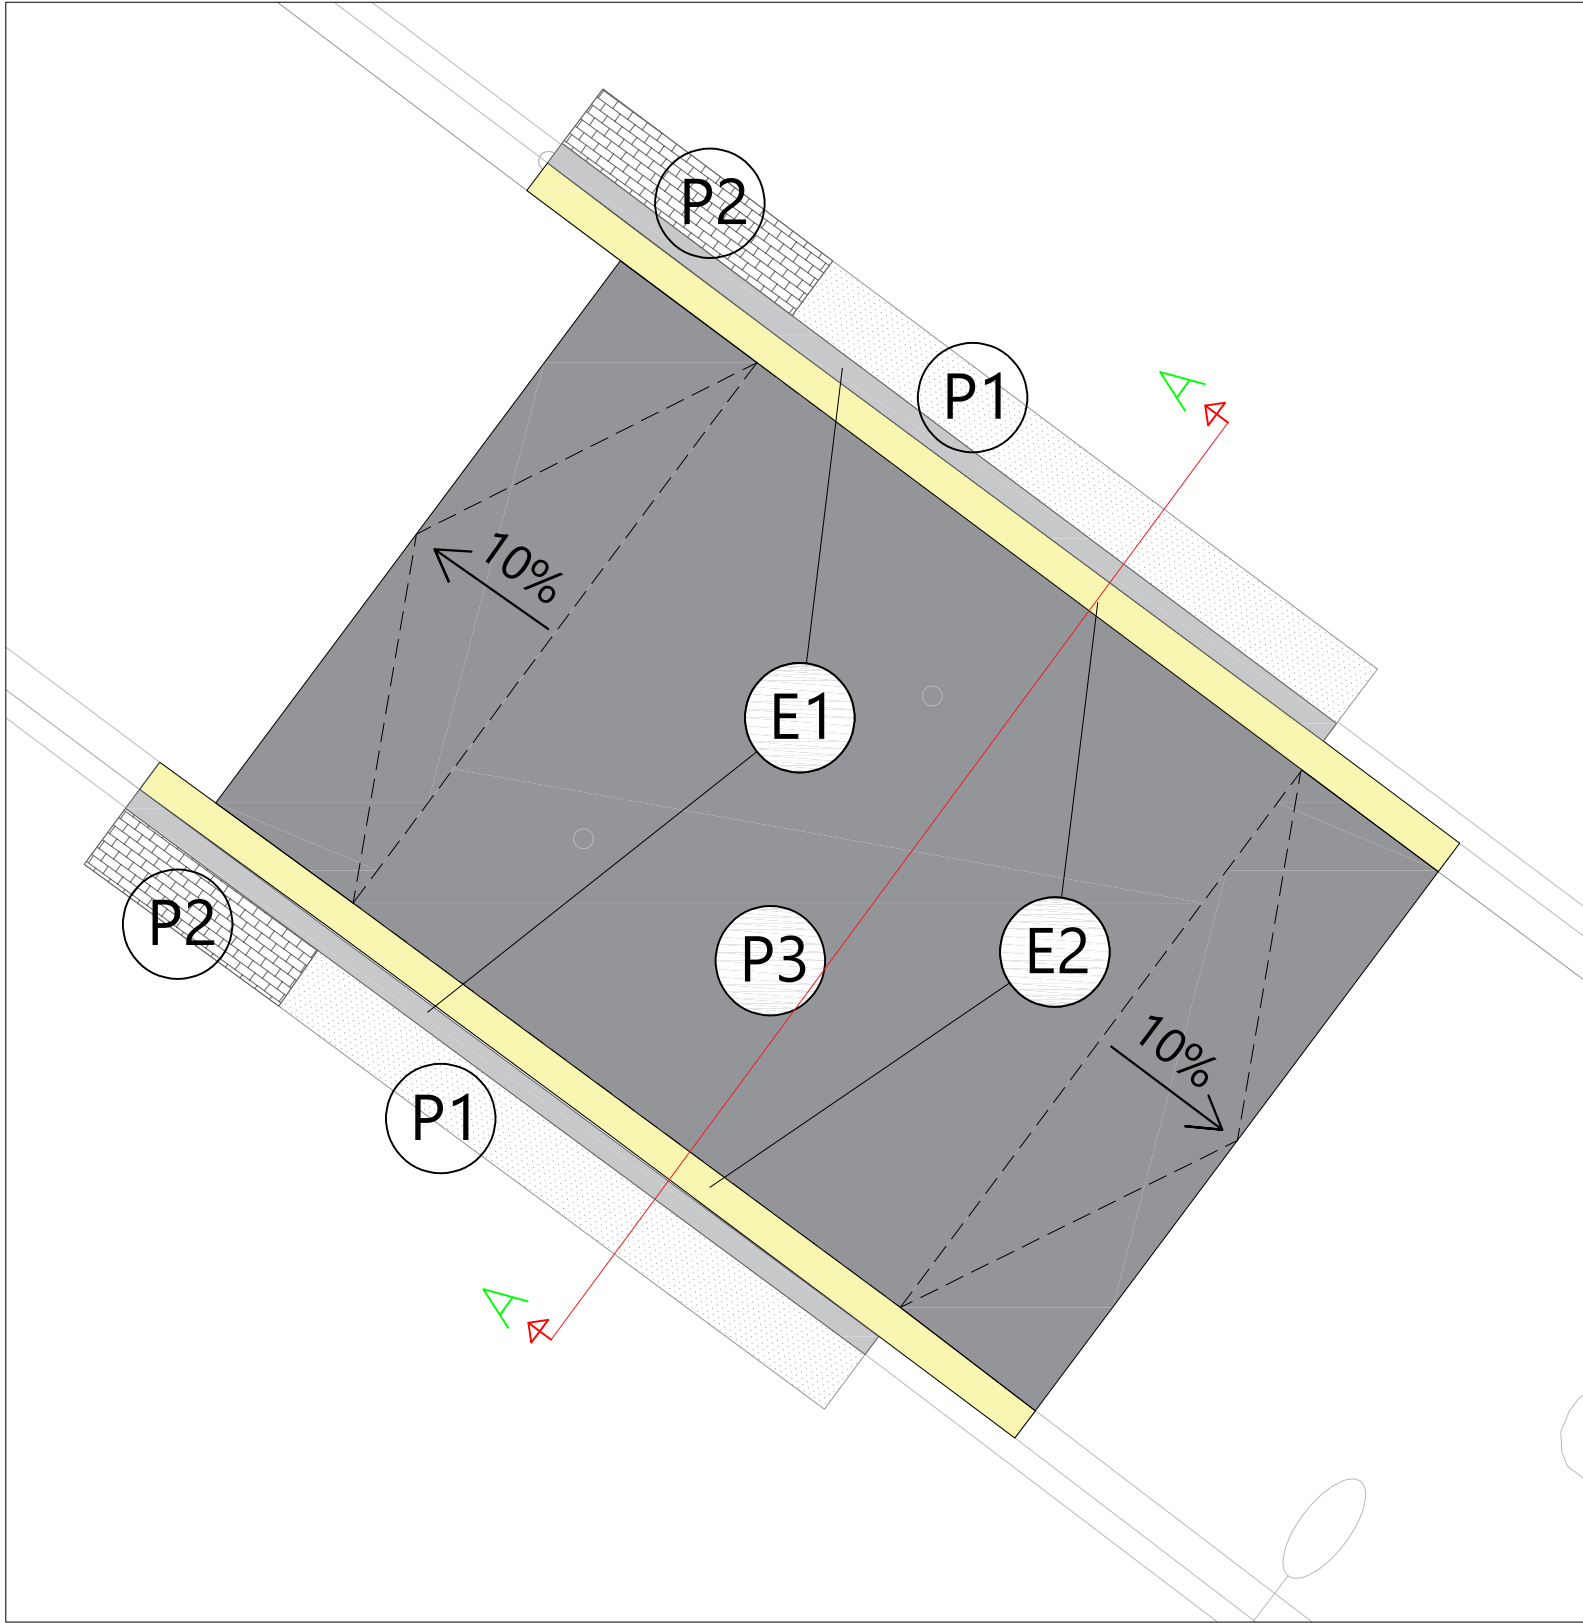


LLEGENDA

- (P0) PAVIMENT EXISTENT
- (P1) PAVIMENT DE LLAMBORDINS DE FORMIGÓ DE FORMA REGULAR, 10X20, AMB CARES RECTES, DE GRUIX 10 CM, PREU SUPERIOR, COL·LOCATS AMB MORTER DE CIMENT 1:4, PODOTÀCTIL (TACS), SOBRE BASE DE FORMIGÓ NO ESTRUCTURAL
- (P2) PAVIMENT DE LLAMBORDINS DE FORMIGÓ DE FORMA REGULAR, 10X20, AMB CARES RECTES, DE GRUIX 10 CM, PREU SUPERIOR, COL·LOCATS AMB MORTER DE CIMENT 1:4, SOBRE BASE DE FORMIGÓ NO ESTRUCTURAL
- (E1) VORADA DE PEDRA GRANÍTICA, 20 CM, RECTA, ESCAIRADA, BUIXARDADA, PER A VORADA, DE 15X25 CM, COL·LOCADA SOBRE BASE DE FORMIGÓ NO ESTRUCTURAL DE 25 CM D'ALÇÀRIA
- (E2) RIGOLA DE 30 CM D'AMPLÀRIA DE PEÇA MONOCAPA DE FORMIGÓ COLOR BLANC, DE 30X30X8 CM, PER A RIGOLES, COL·LOCADES AMB MORTER I REJUNTADES AMB BEURADA DE CIMENT
- (P3) PAVIMENT DE MESCLA BITUMINOSA PER FORMACIÓ DE PASSOS ELEVATS, FORMAT PER CAPA DE RODADURA DE 5cm DE AC 16 surf B 50/70 D, AMB ÀRID GRANÍTIC, REG D'ADHERÈNCIA ECR-1; I CAPA BASE DE 10cm DE AC 22 bin B 50/70 S, AMB ÀRID GRANÍTIC I REG D'ADHERÈNCIA ECR-1. S'EXECUTARÀ SOBRE L'ASFALTAT EXISTENT

ÀMBIT 1 - SECCIÓ A-A

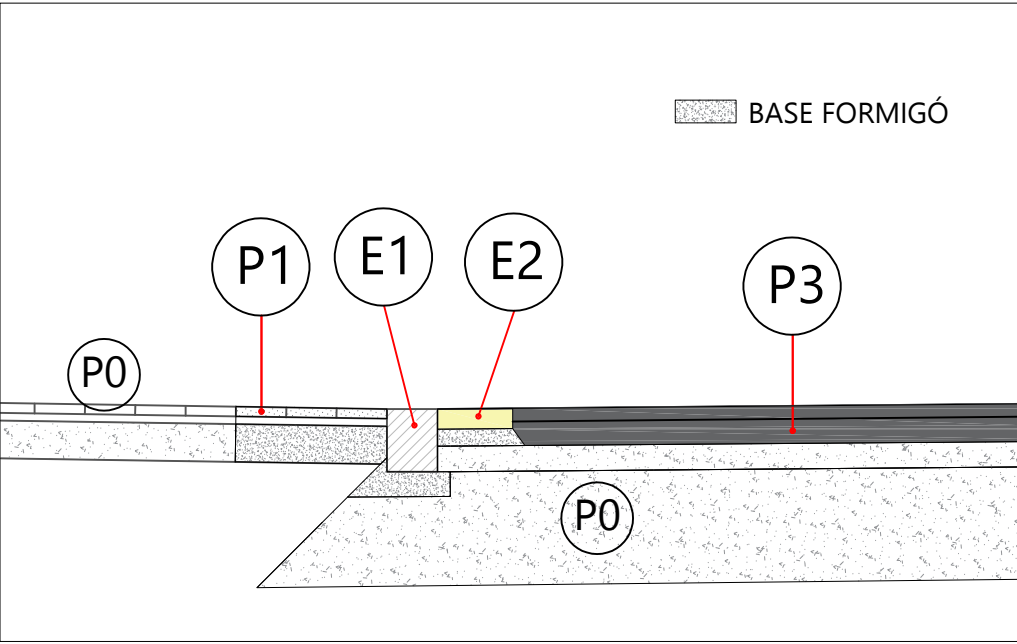


ÀMBIT 2 - PLANTA

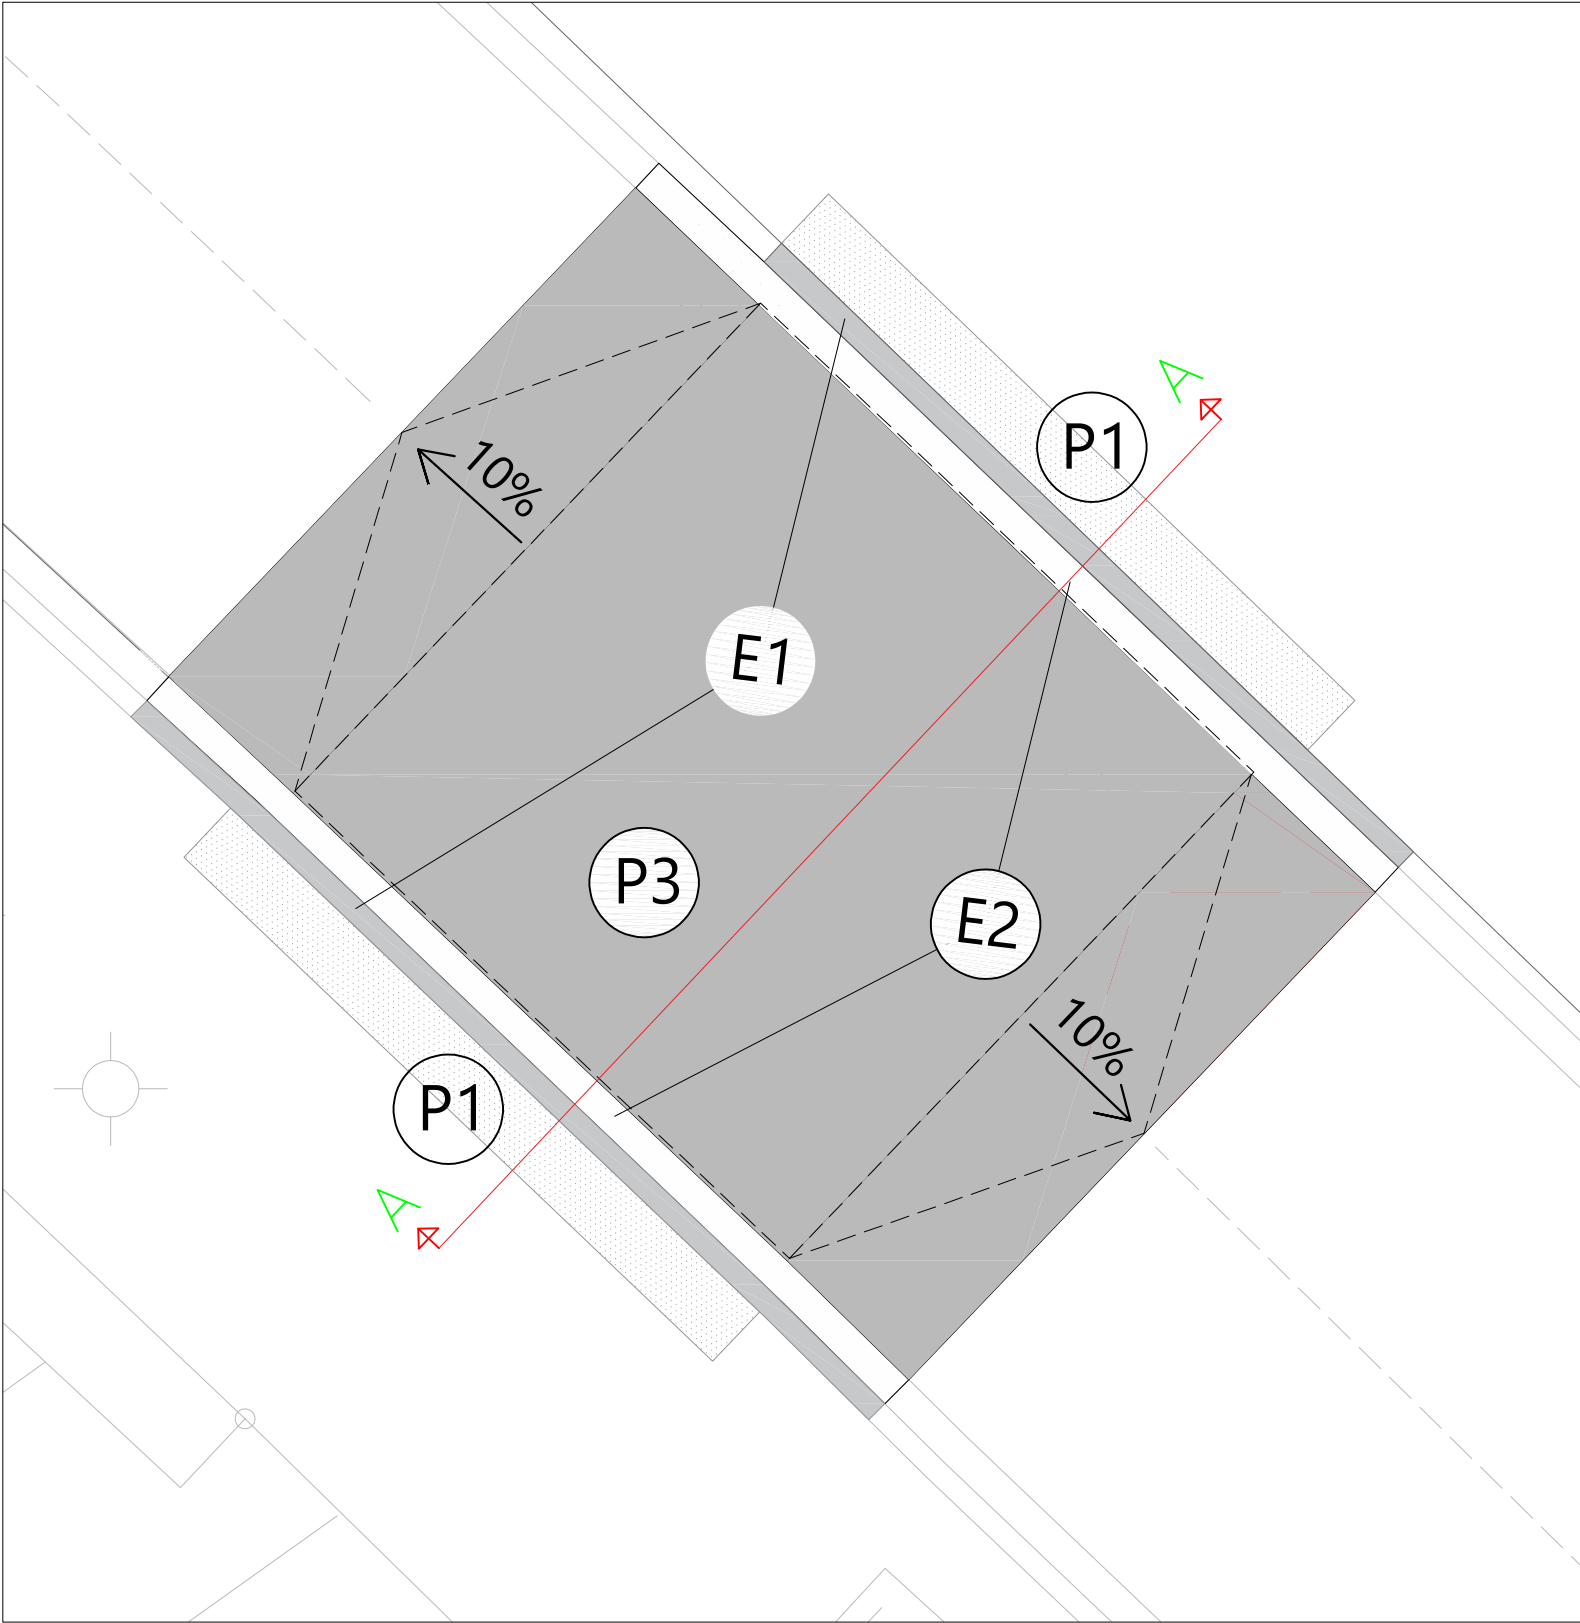


LLEGENDA

- (P0) PAVIMENT EXISTENT
- (P1) PAVIMENT DE LLAMBORDINS DE FORMIGÓ DE FORMA REGULAR, 10X20, AMB CARES RECTES, DE GRUIX 10 CM, PREU SUPERIOR, COL·LOCATS AMB MORTER DE CIMENT 1:4, PODOTÀCTIL (TACS), SOBRE BASE DE FORMIGÓ NO ESTRUCTURAL
- (P2) PAVIMENT DE LLAMBORDINS DE FORMIGÓ DE FORMA REGULAR, 10X20, AMB CARES RECTES, DE GRUIX 10 CM, PREU SUPERIOR, COL·LOCATS AMB MORTER DE CIMENT 1:4, SOBRE BASE DE FORMIGÓ NO ESTRUCTURAL
- (E1) VORADA DE PEDRA GRANÍTICA, 20 CM, RECTA, ESCAIRADA, BUIXARDADA, PER A VORADA, DE 15X25 CM, COL·LOCADA SOBRE BASE DE FORMIGÓ NO ESTRUCTURAL DE 25 CM D'ALÇÀRIA
- (E2) RIGOLA DE 30 CM D'AMPLÀRIA DE PEÇA MONOCAPA DE FORMIGÓ COLOR BLANC, DE 30X30X8 CM, PER A RIGOLES, COL·LOCADES AMB MORTER I REJUNTADES AMB BEURADA DE CIMENT
- (P3) PAVIMENT DE MESCLA BITUMINOSA PER FORMACIÓ DE PASSOS ELEVATS, FORMAT PER CAPA DE RODADURA DE 5cm DE AC 16 surf B 50/70 D, AMB ÀRID GRANÍTIC, REG D'ADHERÈNCIA ECR-1; I CAPA BASE DE 10cm DE AC 22 bin B 50/70 S, AMB ÀRID GRANÍTIC I REG D'ADHERÈNCIA ECR-1. S'EXECUTARÀ SOBRE L'ASFALTAT EXISTENT


ÀMBIT 2 - SECCIÓ A-A

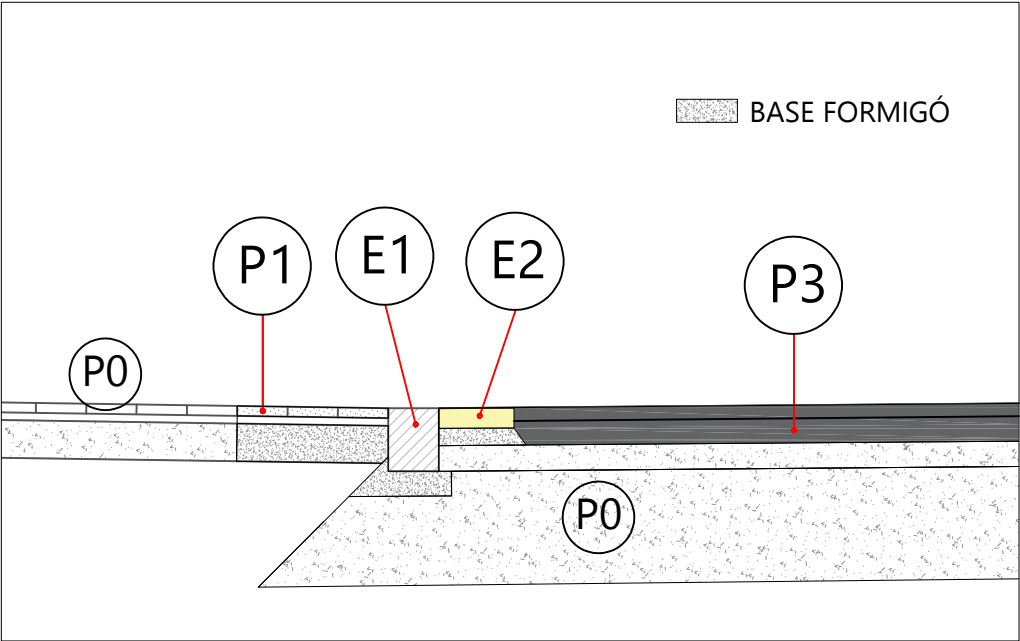

ÀMBIT 3 - PLANTA

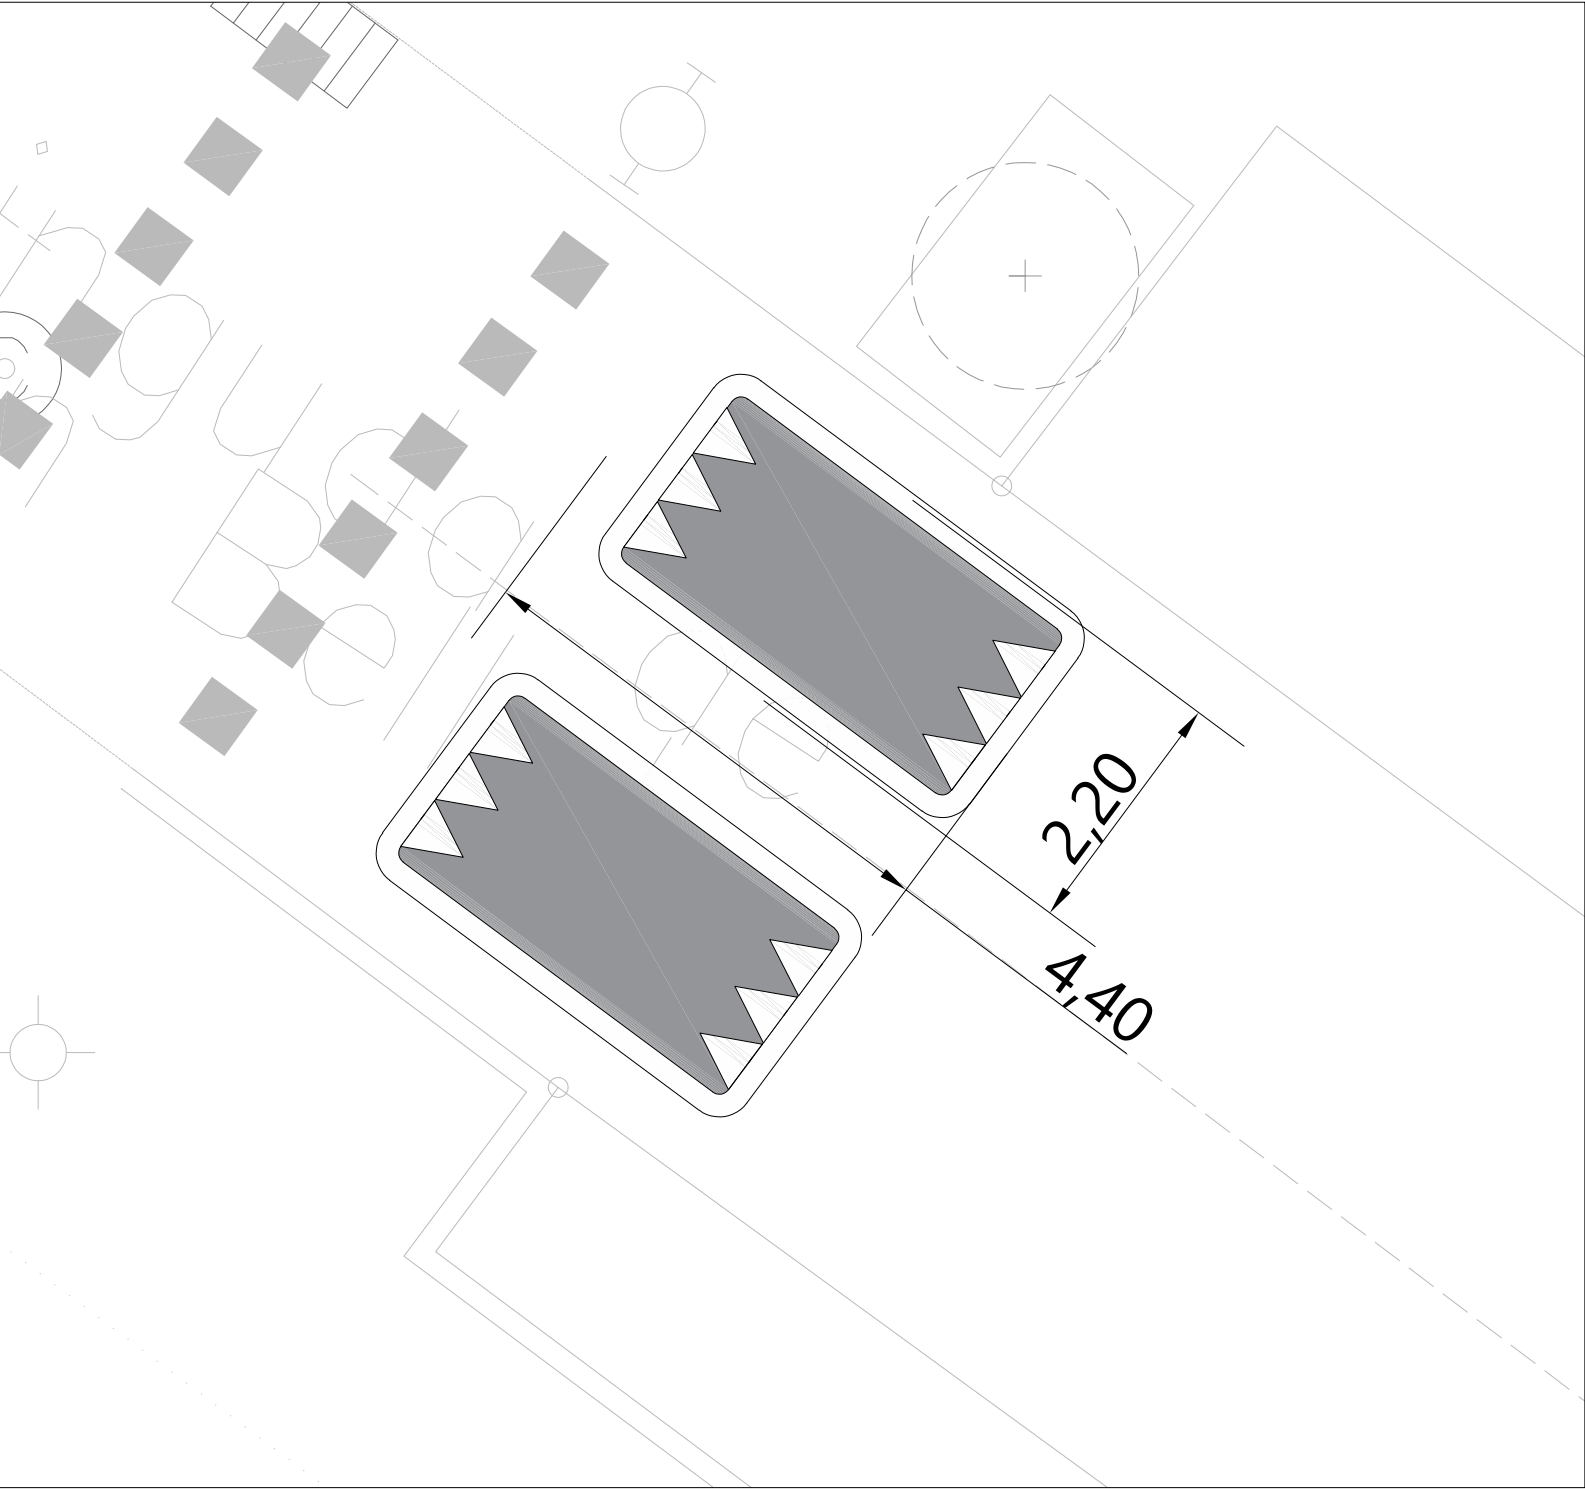


RADAR PEDAGÒGIC

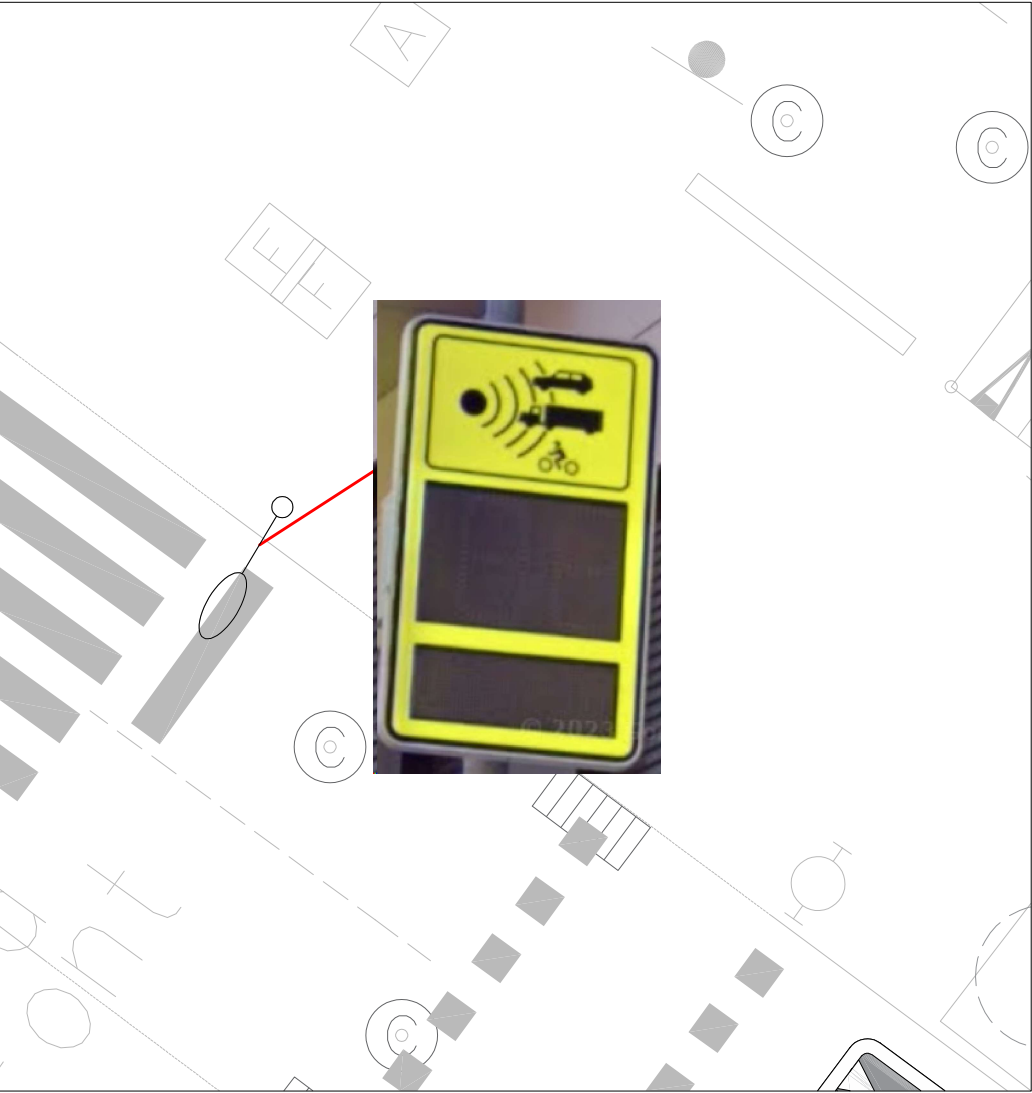


RADAR PEDAGÒGIC MODEL XXX o similar

Es col·locarà sobre un bàcul d'enllumenat existent, a l'encreuament de l'Av. Can Bellet amb el Pg. Mare de la Font.

ÀMBIT 1

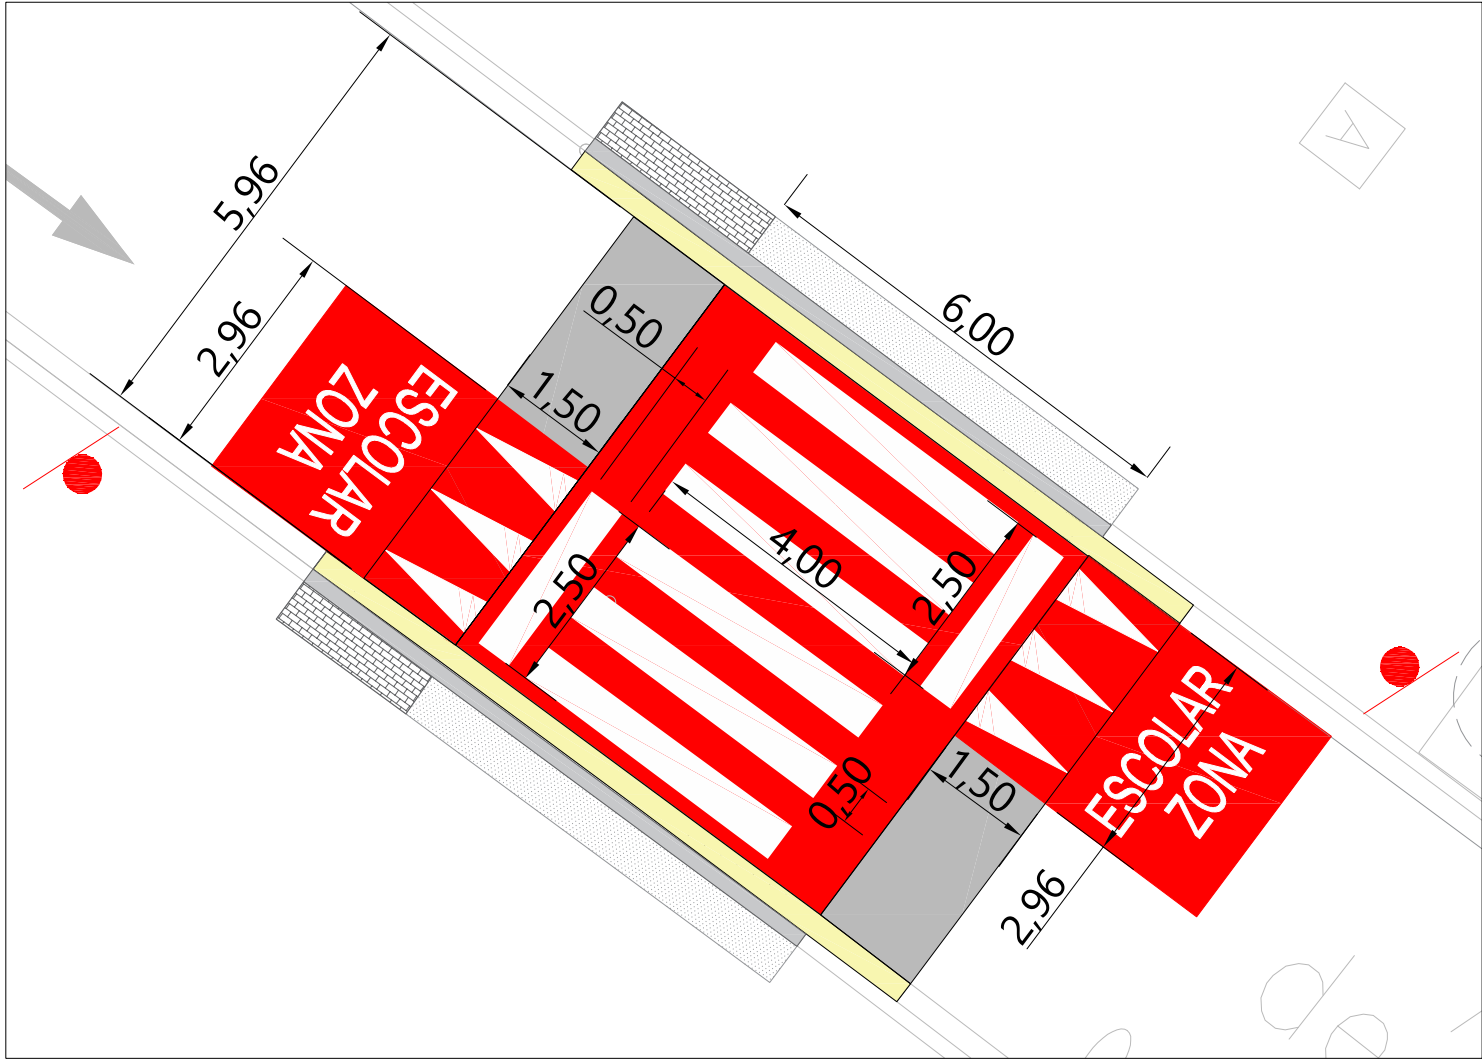

ÀMBIT 2

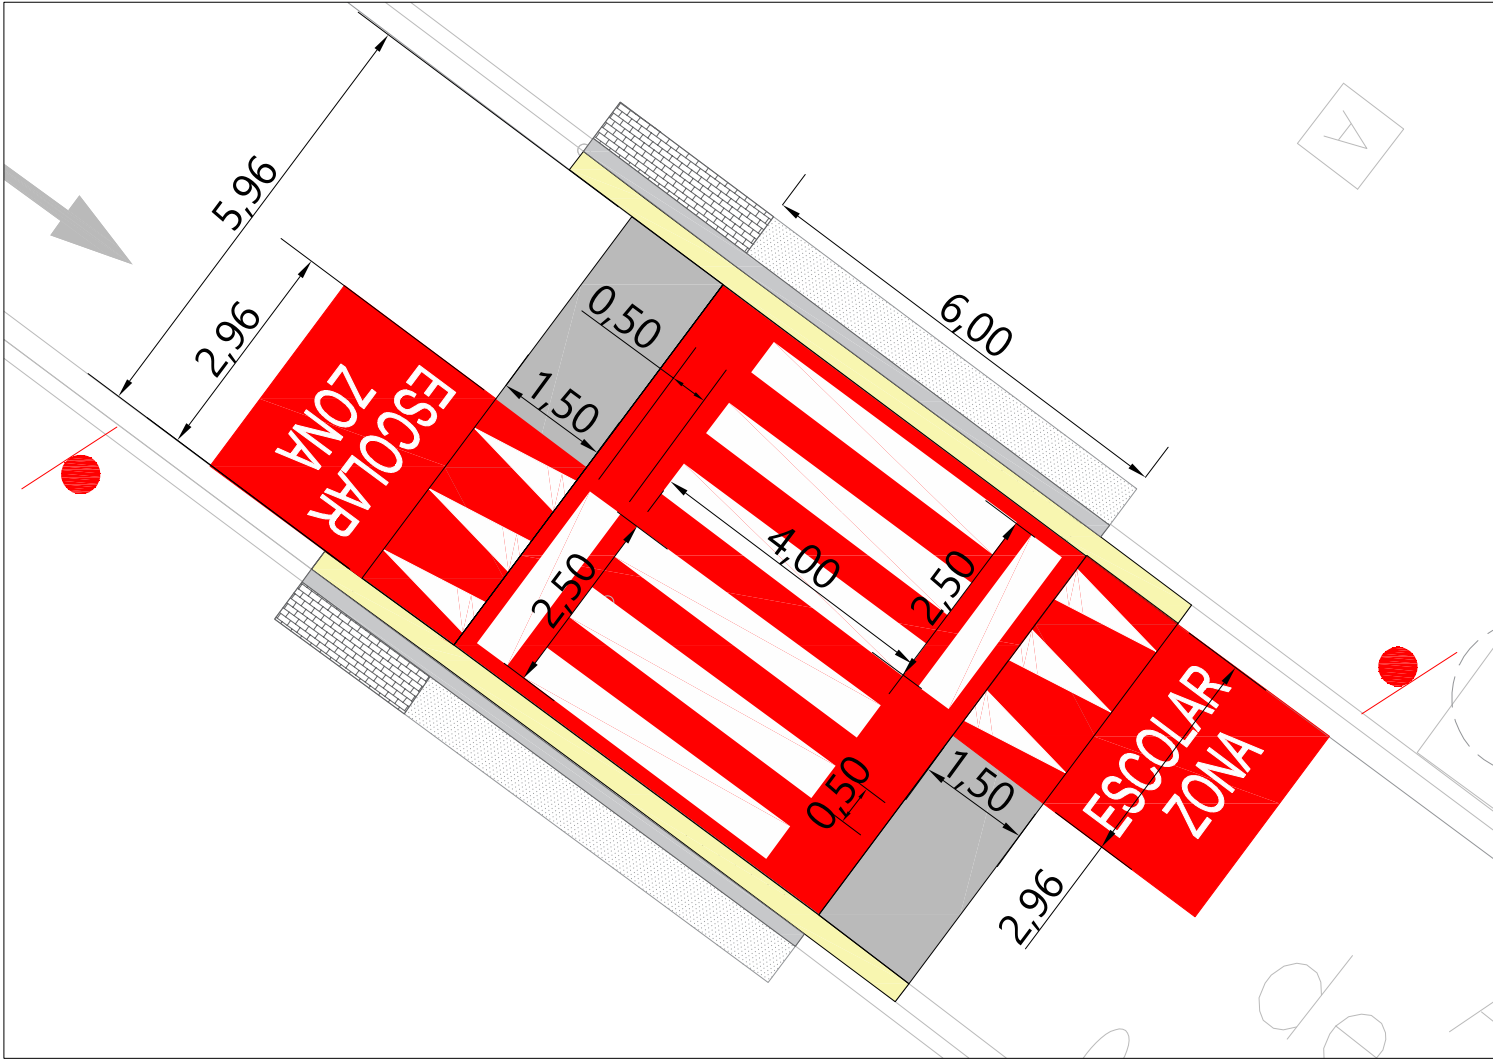

NOVA SENYALITZACIÓ VERTICAL

