

VEGETACIÓ

 Arbrat original

 Nova plantació

A3 -

Gleditsia Triacanthos

A4


Cupressus sempervirens

a1 -

Pistacia Lentiscus

a2-

Photinia Fraseri

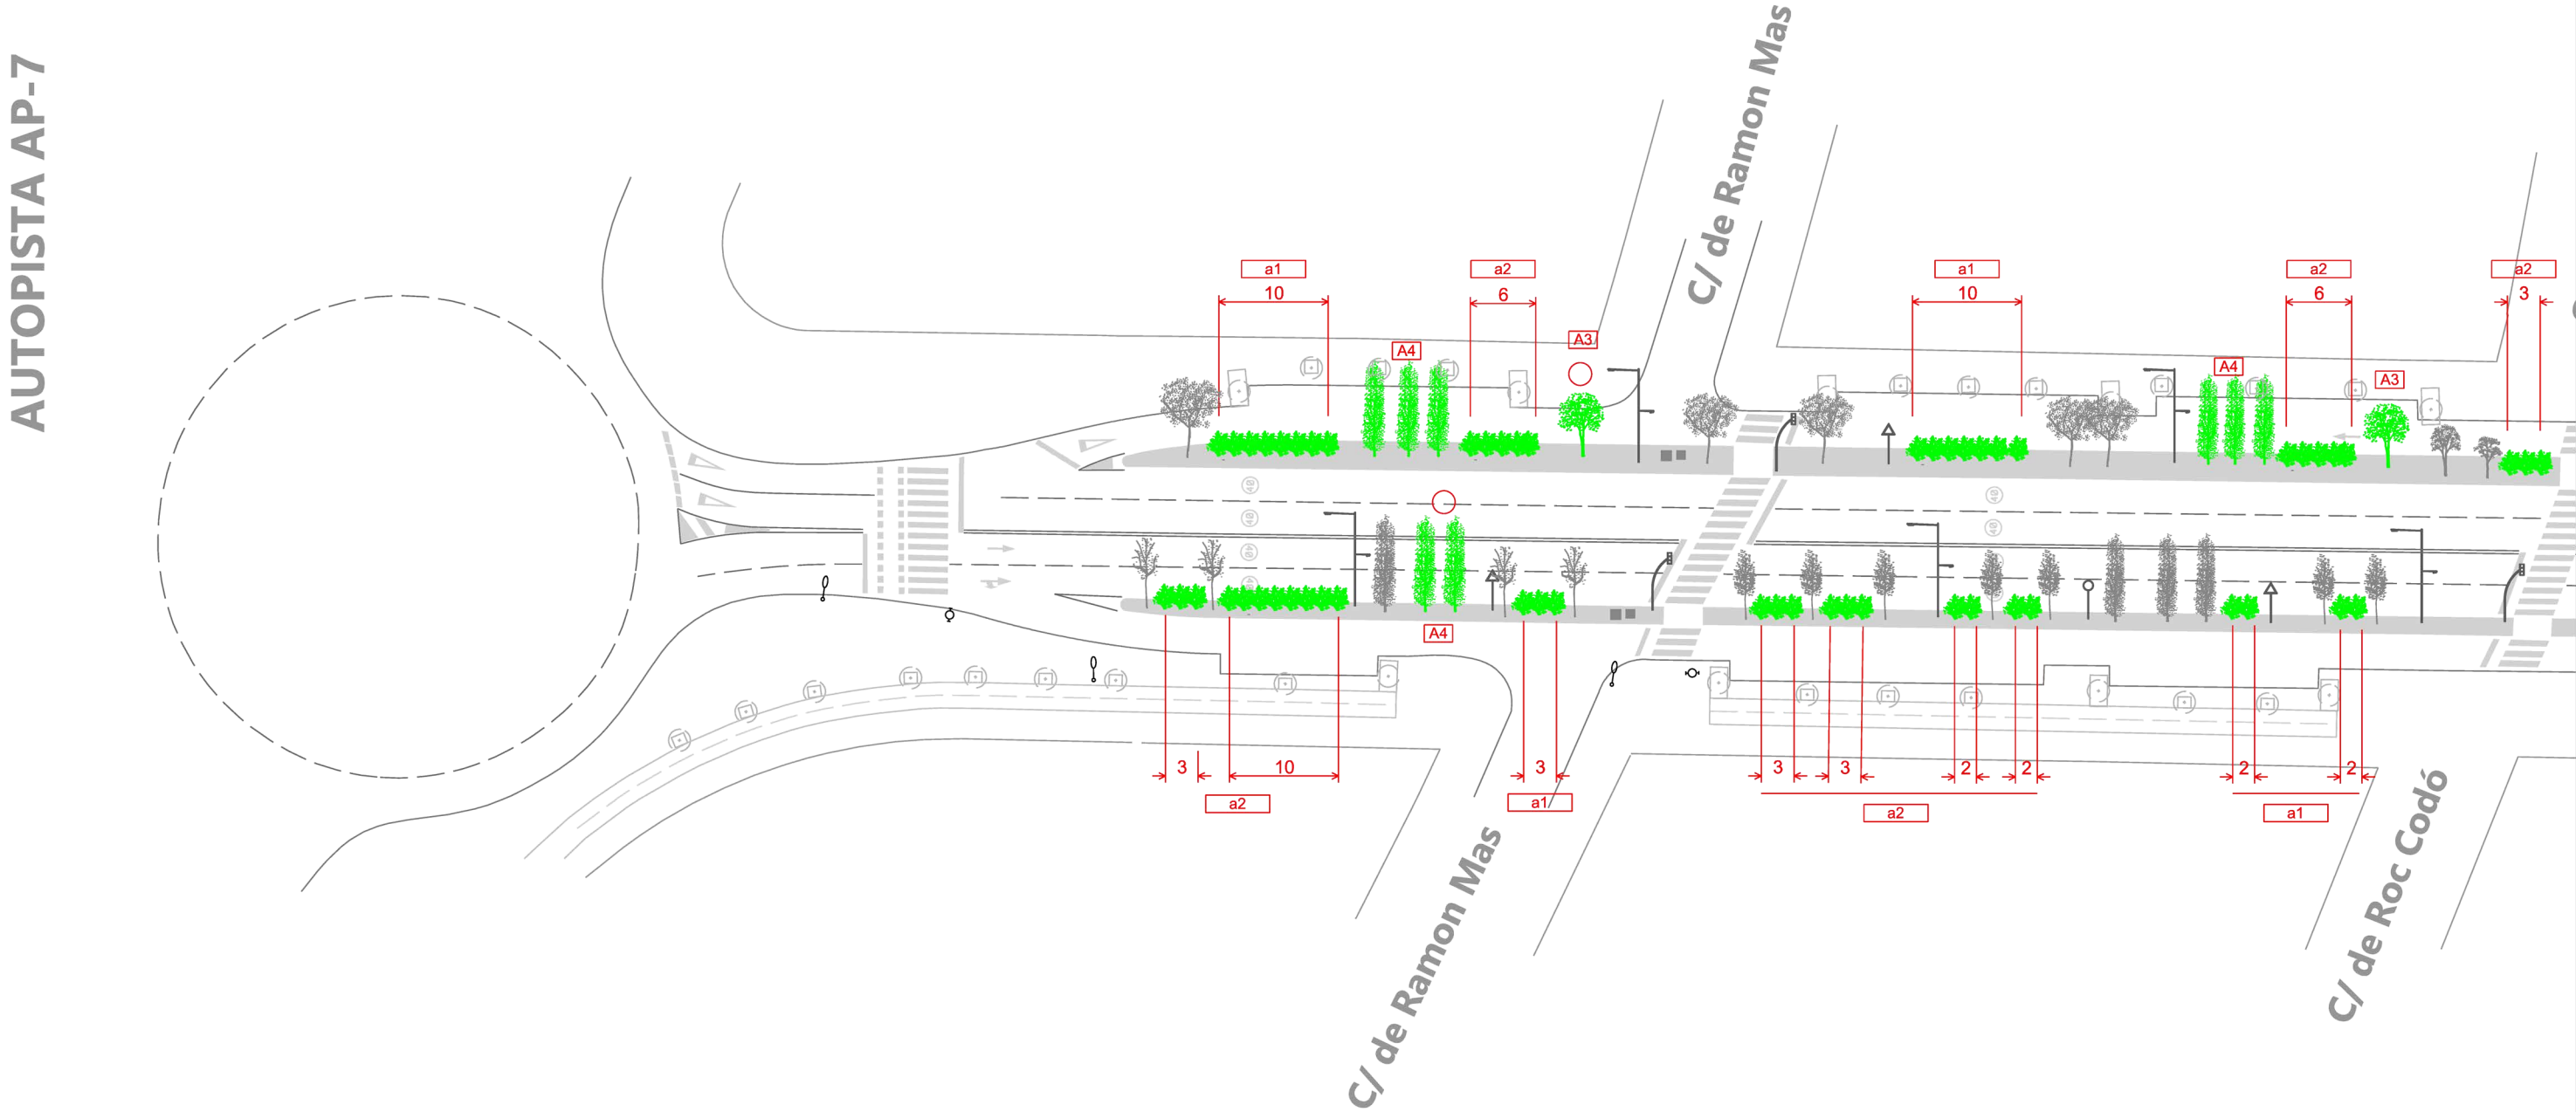

VEGETACIÓ

-  Arbrat original
-  Nova plantació

A3 - Gleditsia Triacanthos


A4 Cupressus sempervirens

a1 - Pistacia Lentiscus

a2- Photinia Fraseri

- # VEGETACIÓ
-  Arbrat original
 -  Nova plantació
- A3 - Gleditsia Triacanthos
- A4 Cupressus sempervirens
- a1 - Pistacia Lentiscus
- a2- Photinia Fraseri



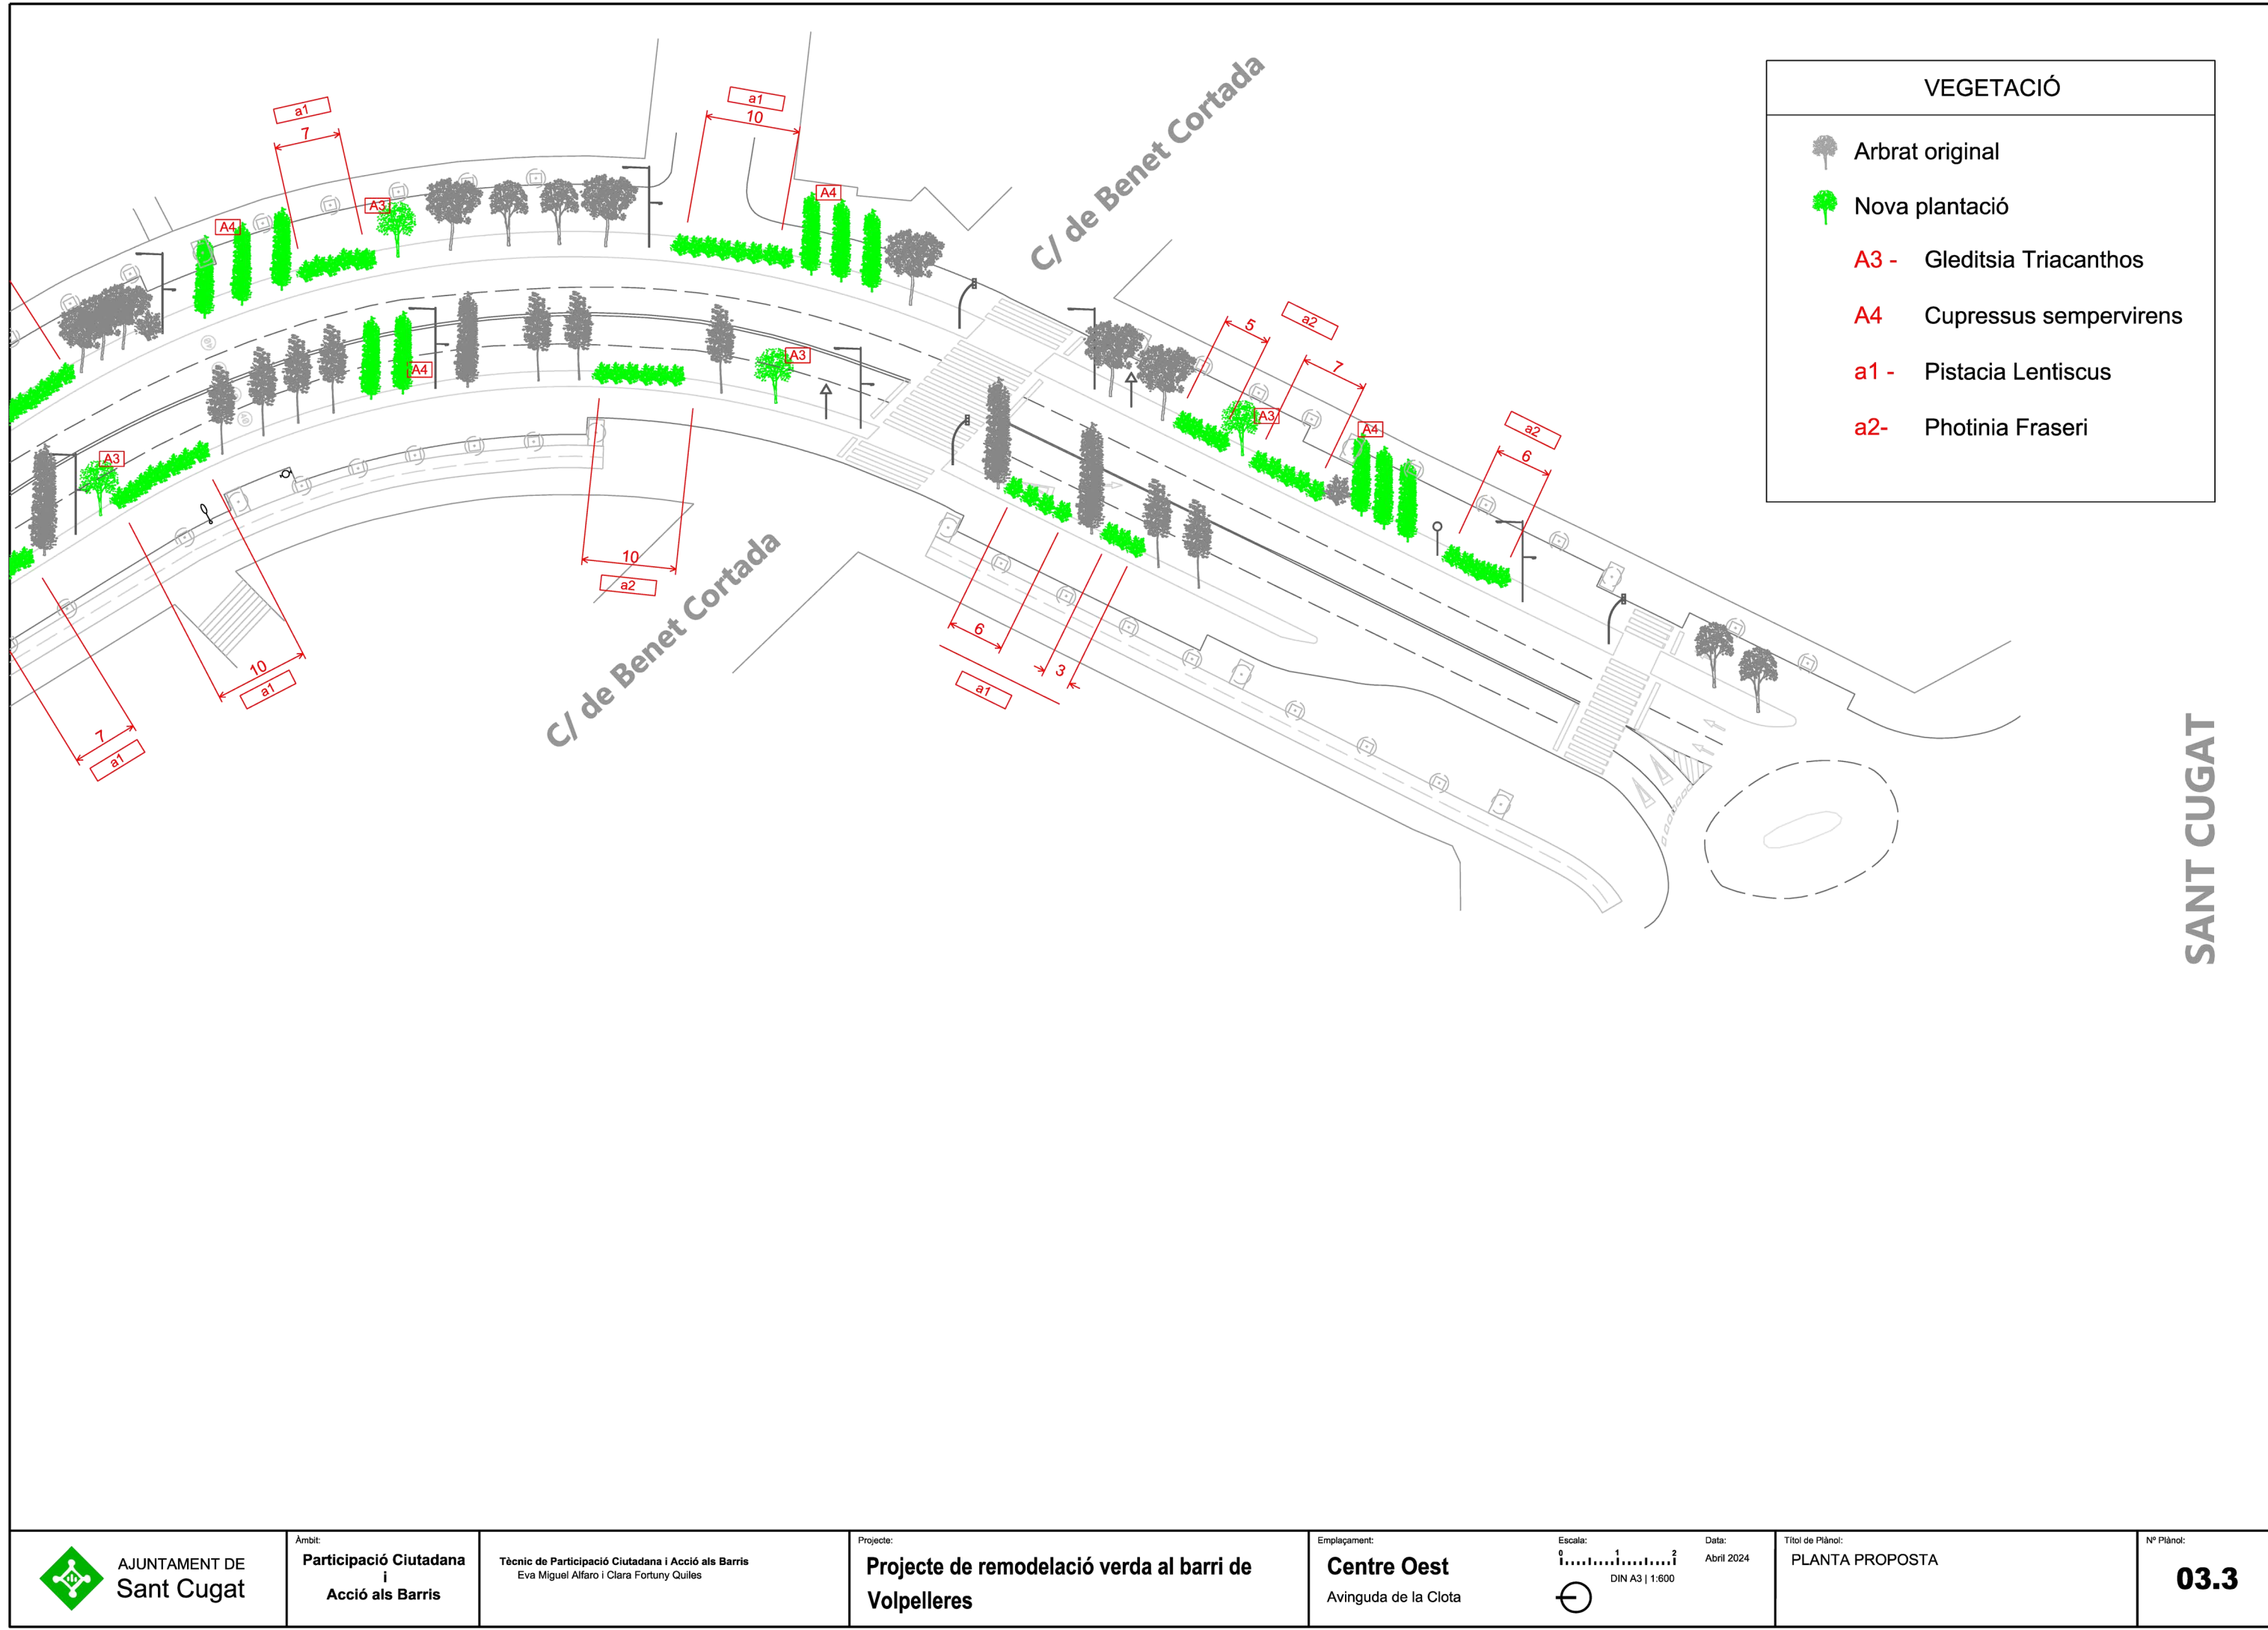

VEGETACIÓ	
	Arbrat original
	Nova plantació
A3 -	Gleditsia Triacanthos
A4	Cupressus sempervirens
a1 -	Pistacia Lentiscus
a2-	Photinia Fraseri

SANT CUGAT



AJUNTAMENT DE
Sant Cugat

Àmbit:

Participació Ciutadana
i
Acció als Barris

Tècnic de Participació Ciutadana i Acció als Barris
Eva Miguel Alfaro i Clara Fortuny Quiles

Projecte:

Projecte de remodelació verda al barri de
Volpelleres

Emplaçament:

Centre Oest
Avinguda de la Clota

Escala:



Data:

Abril 2024

Títol de Plànol:

PLANTA PROPOSTA

Nº Plànol:

03.3

A3_GLEDITISA TRIACANTHOS



A4_CUPRESSUS SEMPERVIRENS



a1_PISTACIA LENTISCUS



a2_PHOTINIA FRASERI

